




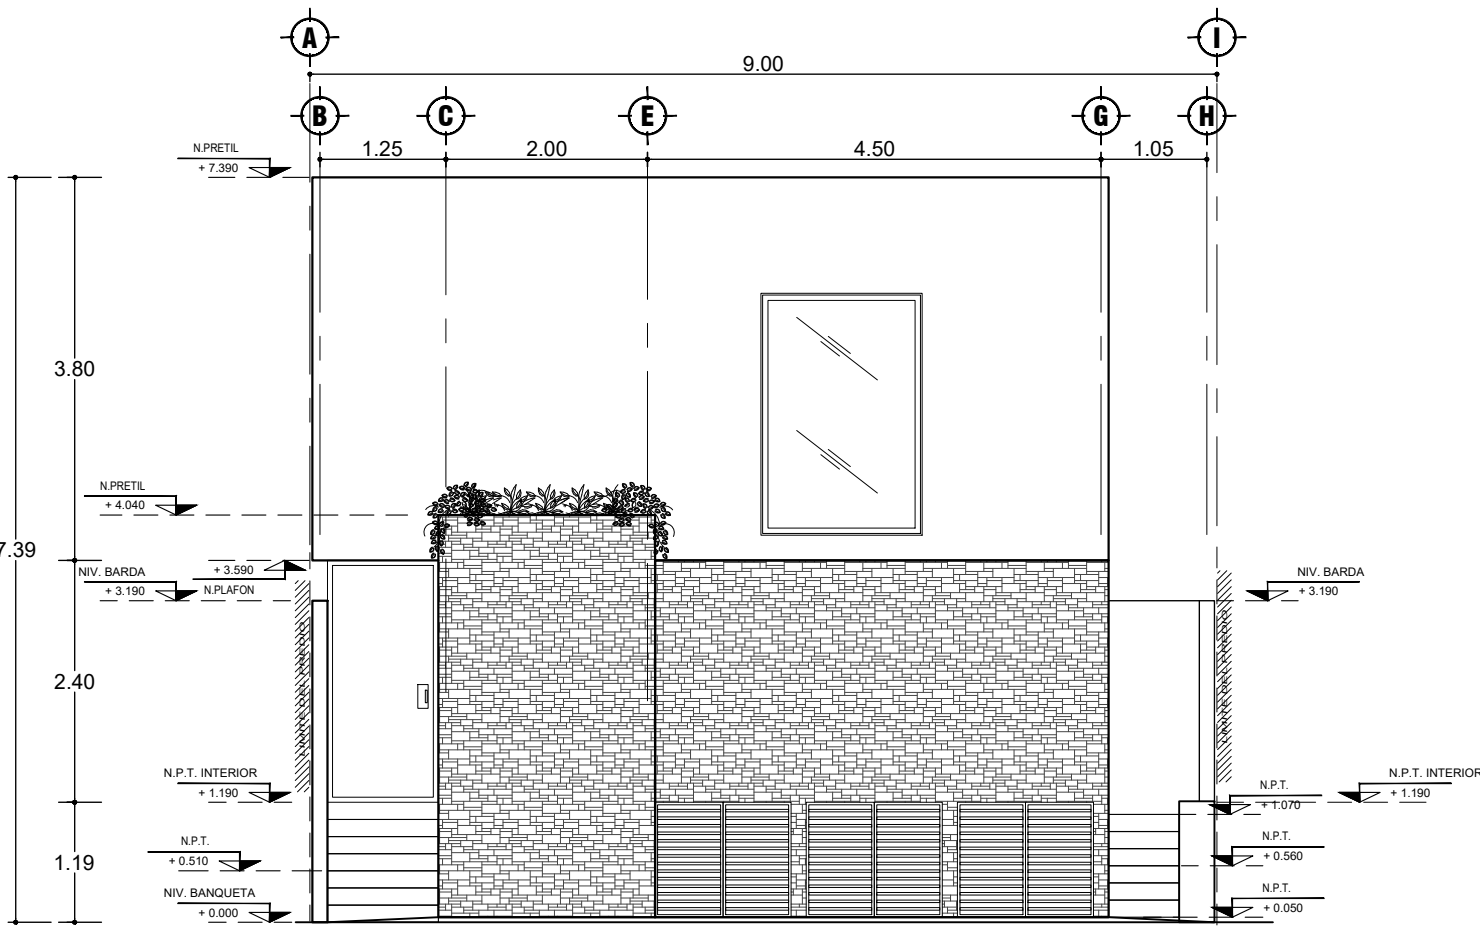


VISTA FRONTAL

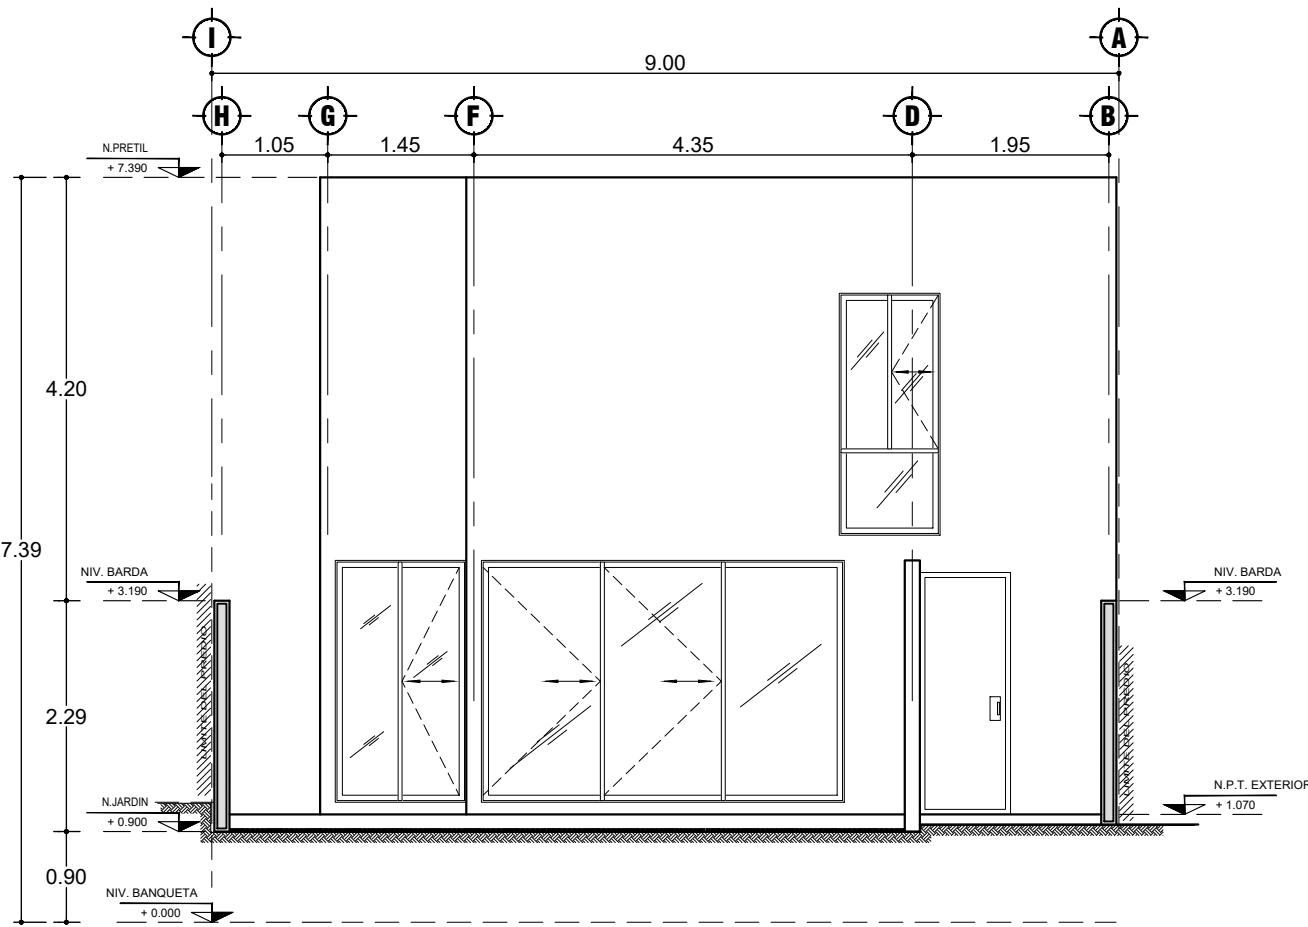


VISTA POSTERIOR

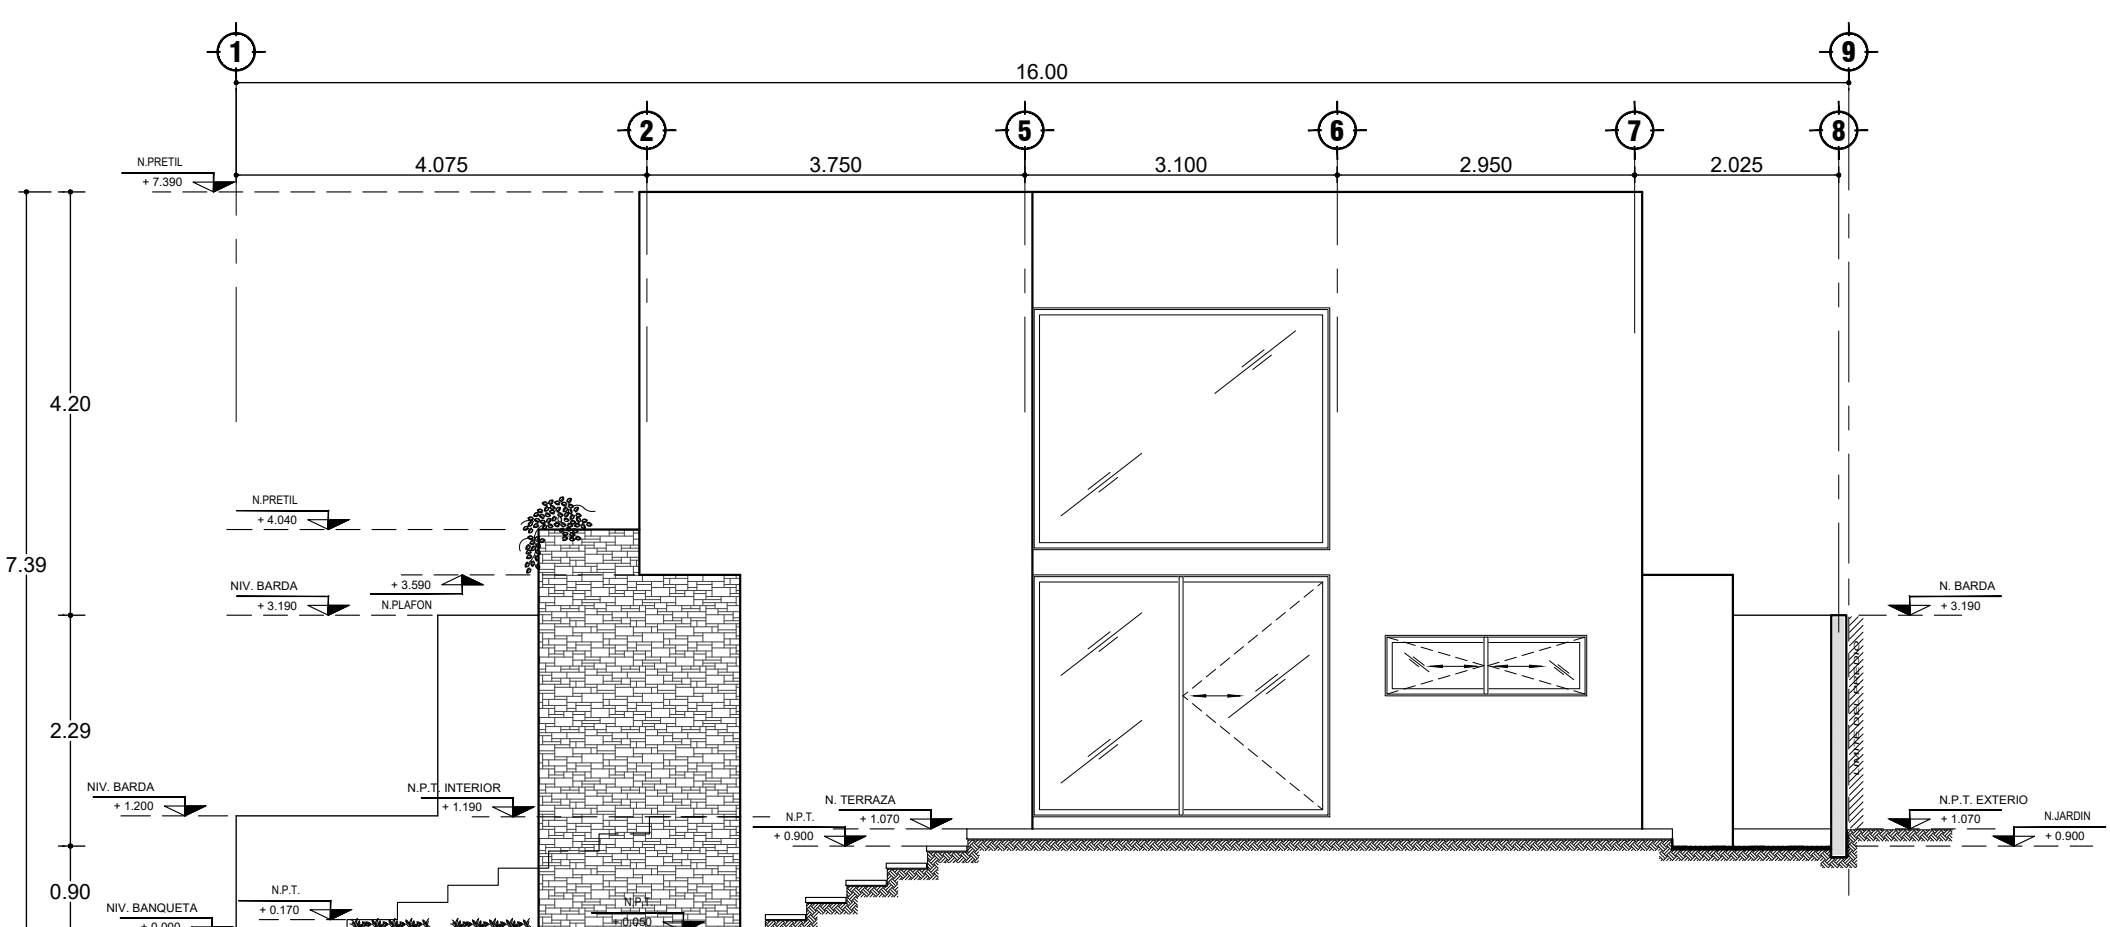


FACHADA LATERAL DERECHA Fa-LD

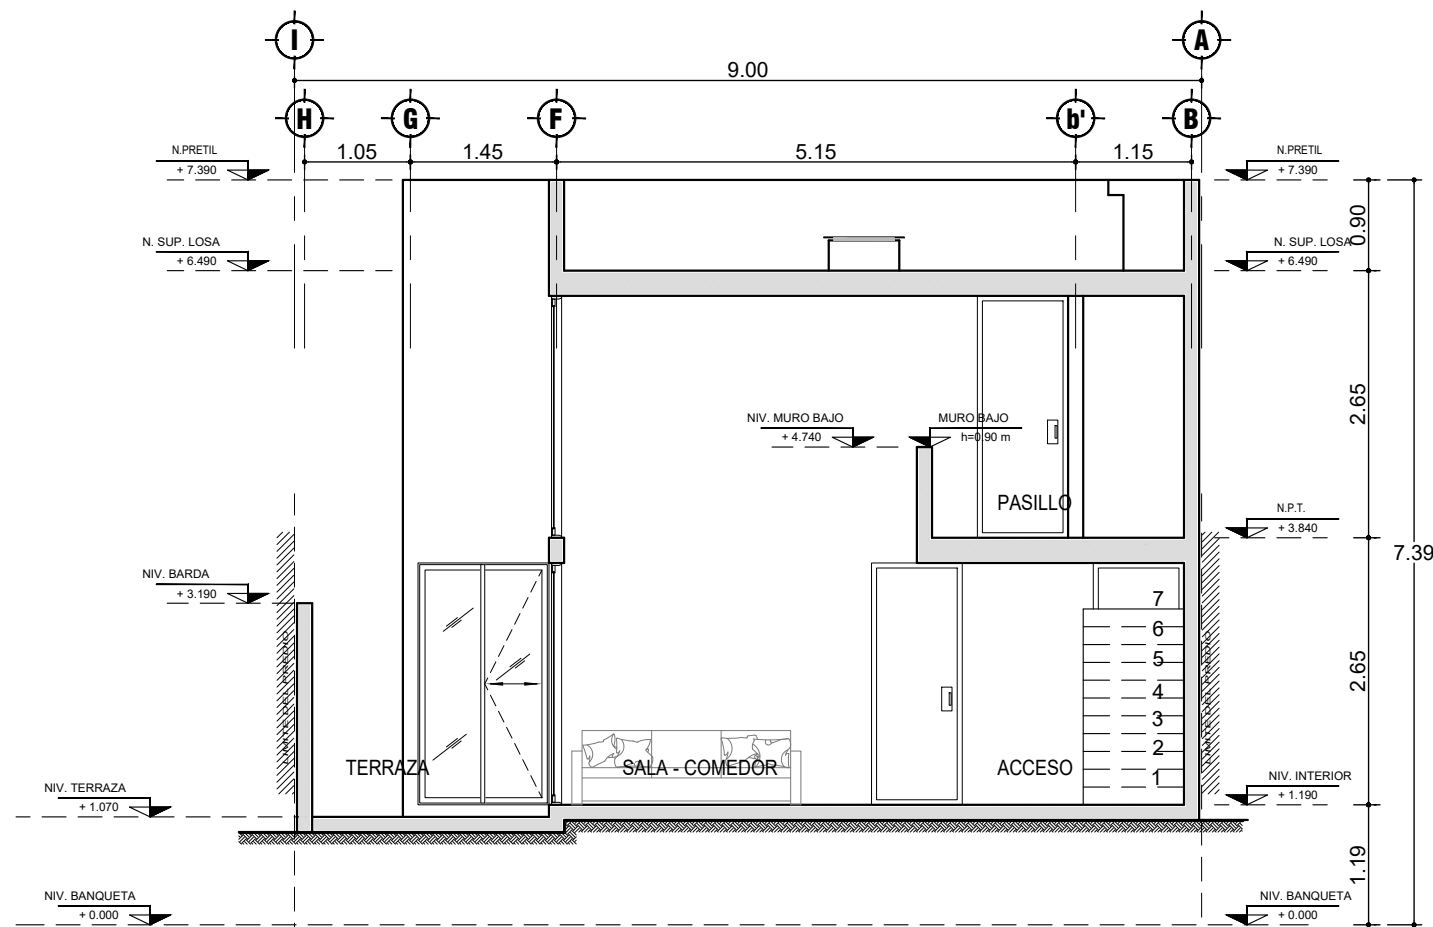

CORTE TRANSVERSAL X-X

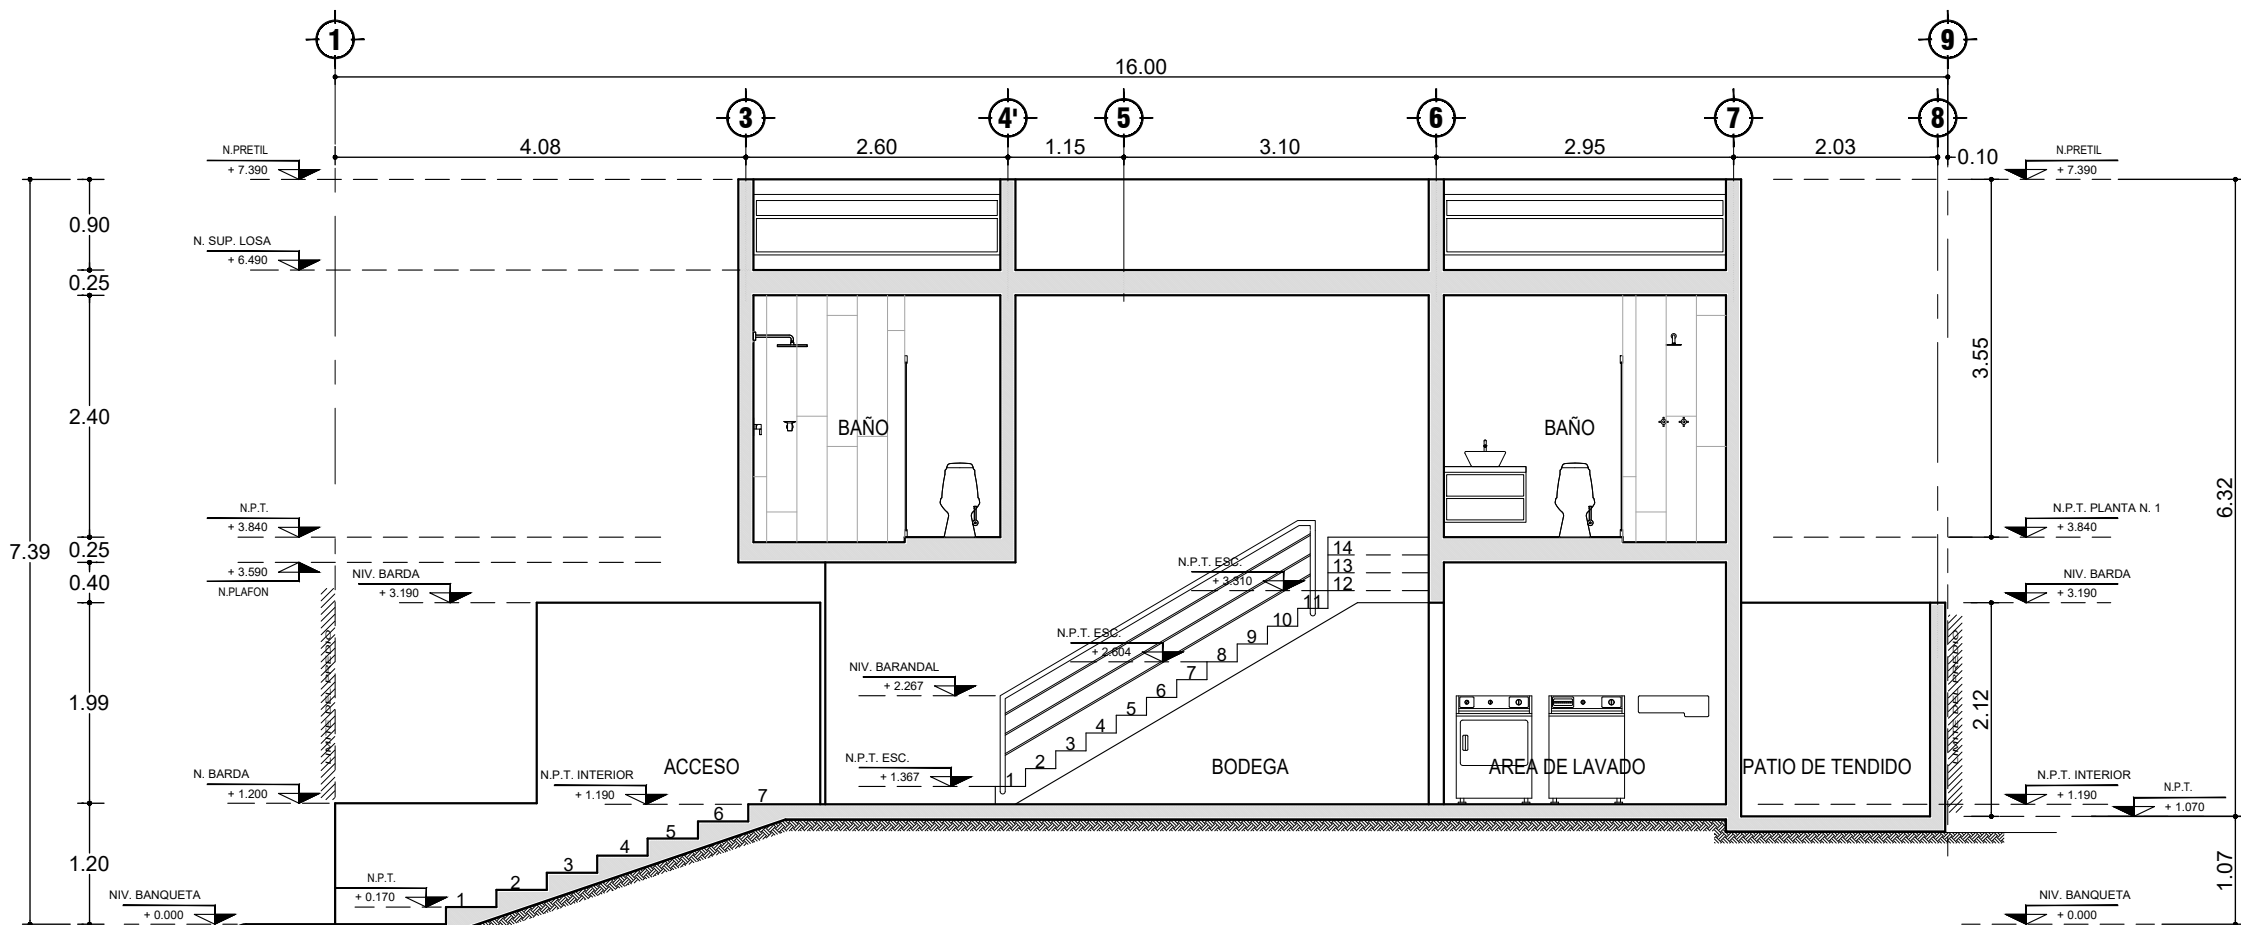

CORTE LONGITUDINAL Y-Y

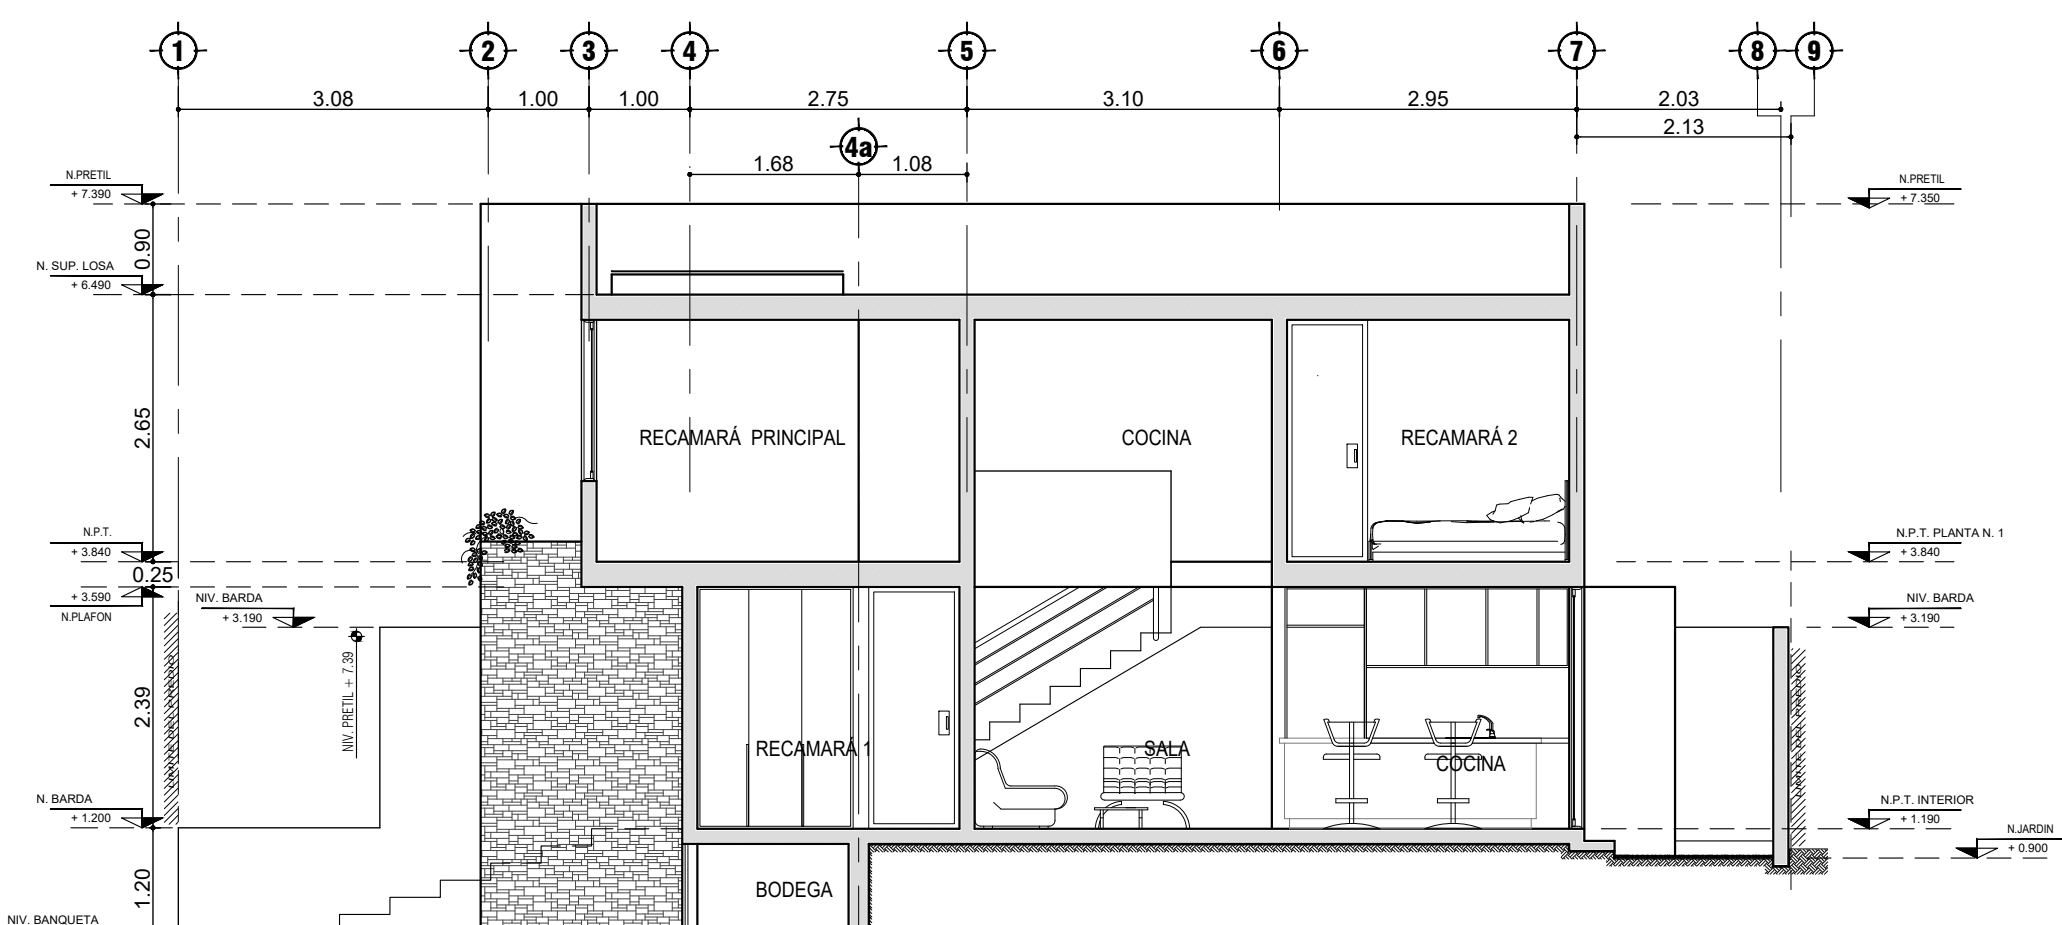

CORTE LONGITUDINAL W-W

SIMBOLOGIA	NOTAS GENERALES
N.P.T. NIVEL DE PISO TERMINADO N.P. NIVEL DE PRETEL N.B. NIVEL DE BARDA N.L.B.L. NIVEL LECHO BAJO DE LOSA XXX INDICA CAMBIO DE NIVEL XXX INDICA NIVELES EN PLANTA B.A.P. BAJADA DE AGUA PLUVIAL	1.- Toda la construcción deberá tener un remetimiento al interior del limite de propiedad de 5.0 cm. 2.- Colocar celotex en la toda barda que colinde con propiedad vecinal. 3.- colocar en el remate de barda una junta tipo canaleta. 4.- Todos los pretiles y bardas, que colinden con propiedad vecina deberán tener un chatlán con inclinación al interior de la propiedad. 5.- Todas las dimensiones y niveles, deberán de ser verificadas en obra. 6.- Las cotas rigen al dibujo. 7.- La Canceleria estará sujeta a modificaciones, en abatimientos y aperturas, por parte del proveedor de acuerdo a la revisión en obra.

COORDENADAS UTM DEL CENTROIDE DEL PREDIO: X = 361908.5833 Y = 2285532.7362				TIPO DE TRAMITE: OBRA NUEVA			
NOMBRE DEL PROYECTO: CASA HABITACIÓN				DATOS DEL PREDIO			
DATOS DEL PROPIETARIO				CLAVE CATASTRAL: 110107302037009			
PROPERTY MANAGEMENT HJ				AREA: 144.00 m2			
REPRESENTANTE LEGAL: Javier Ochoa Guzmán				DIRECCIÓN			
BLVD. BERNARDO QUINTANA 300, INTERIOR 407				Circuito Petunia No. 57			
COL. CENTRO SUR, C.P. 76090, QUERÉTARO, QRO.				FRACCIONAMIENTO: ZARU			
MUNICIPIO EL MARQUÉS, QRO.				MUNICIPIO EL MARQUÉS, QRO.			
FIRMA:				FIRMA:			
DECLARO QUE LOS DATOS CONSIGNADOS EN ESTE PLANO SON VERDICOS.				DECLARO QUE LOS DATOS CONSIGNADOS EN ESTE PLANO SON VERDICOS.			
DATOS DEL D.R.O				NORMATIVIDAD			
NOMBRE:				CONCEPTO			
Dr. Mauricio Martínez Alanís				A CONSTRUIR			
CÉDULA PROFESIONAL: 4014702				OBRA NUEVA			
REGISTRO CICO: M04-125				SIN LICENCIA			
FIRMA:				CONSTRUIDA			
COMO DIRECTOR RESPONSABLE DE OBRA DECLARO QUE LOS DATOS CONTENIDOS EN ESTE PLANO SON VERDICOS.				A REGULARIZAR			
COMO DIRECTOR RESPONSABLE DE OBRA DECLARO QUE ESTE PLANO HA SIDO ELABORADO DE ACUERDO AL REGLAMENTO DE CONSTRUCCIÓN PARA EL MUNICIPIO DE EL MARQUÉS, QRO.				FOLIOS:			
CÓDIGO URBANO DEL ESTADO DE QUERÉTARO Y DEMÁS LEGISLACIÓN VIGENTE APLICABLE.				1			
DATOS DE LA CONSTRUCCIÓN				AUTORIZACIONES ANTERIORES			
CONCEPTO				LICENCIA(S) Y/O TERMINACIÓN			
PLANTA BAJA				NORMA			
PLANTA ALTA				PROYECTO			
PRIMER NIVEL				DIFERENCIA			
SEGUNDO NIVEL				NORMA			
TERCER NIVEL				PROYECTO			
MEZZANINE				DIFERENCIA			
NIVEL				NORMA			
TOTAL M2 TECHADOS				PROYECTO			
PASILLO (PISO)				DIFERENCIA			
PATIO (PISO)				NORMA			
ESTACIONAM (PISO)				PROYECTO			
TOT. M2 CONST. SITECHAR				DIFERENCIA			
JARDIN (Área sin construcción)				NORMA			
BARDEO ML				PROYECTO			
ALINEAMIENTO ML				DIFERENCIA			
CONTENIDO DEL PLANO:				ARQUITECTÓNICO			
ESCALA:				PLANTAS, CORTES Y FACHADAS			
1:75				SELO DE FRACCIONAMIENTO, ASOCIACIÓN DE COLONOS, ASOCIACIÓN DE CONDOMINIOS, COMITÉ DE COLONOS, ETC. SEGUN APLIQUE DE ACUERDO A LA UBICACIÓN DEL PREDIO.			
COTAS:				SELO REVISIÓN DE PROYECTO POR			
METROS				SELO REVISIÓN DE PROYECTO POR			
CLAVE:				SELO REVISIÓN DE PROYECTO POR			
A-1/1				SELO REVISIÓN DE PROYECTO POR			
SEGUN APLIQUE DE ACUERDO A LA UBICACIÓN DEL PREDIO.				SELO REVISIÓN DE PROYECTO POR			