


SIMBOLOGIA


N.P.T. NIVEL DE PISO TERMINADO
N.P. NIVEL DE PRETIL
N.B. NIVEL DE BARDA
N.L.B.L. NIVEL LECHO BAJO DE LOSA
X.XX INDICA CAMBIO DE NIVEL
XXX INDICA NIVELES EN PLANTA
B.A.P. BAJADA DE AGUA PLUVIAL

NOTAS GENERALES


- 1.- Toda la construcción deberá tener un remetimiento al interior del limite de propiedad de 5.0 cm.
- 2.- Colocar celotex en la toda barda que colinde con propiedad vecinal.
- 3.- colocar en el remate de barda una junta tipo canaleta.
- 4.- Todos los pretiles y bardas, que colinden con propiedad vecina deberán tener un chatlán con inclinación al interior de la propiedad.
- 5.- Todas las dimensiones y niveles, deberán de ser verificadas en obra.
- 6.- Las cotas rigen al dibujo.
- 7.- La Canceleria estará sujeta a modificaciones, en abatimientos y aperturas, por parte del proveedor de acuerdo a la revisión en obra.

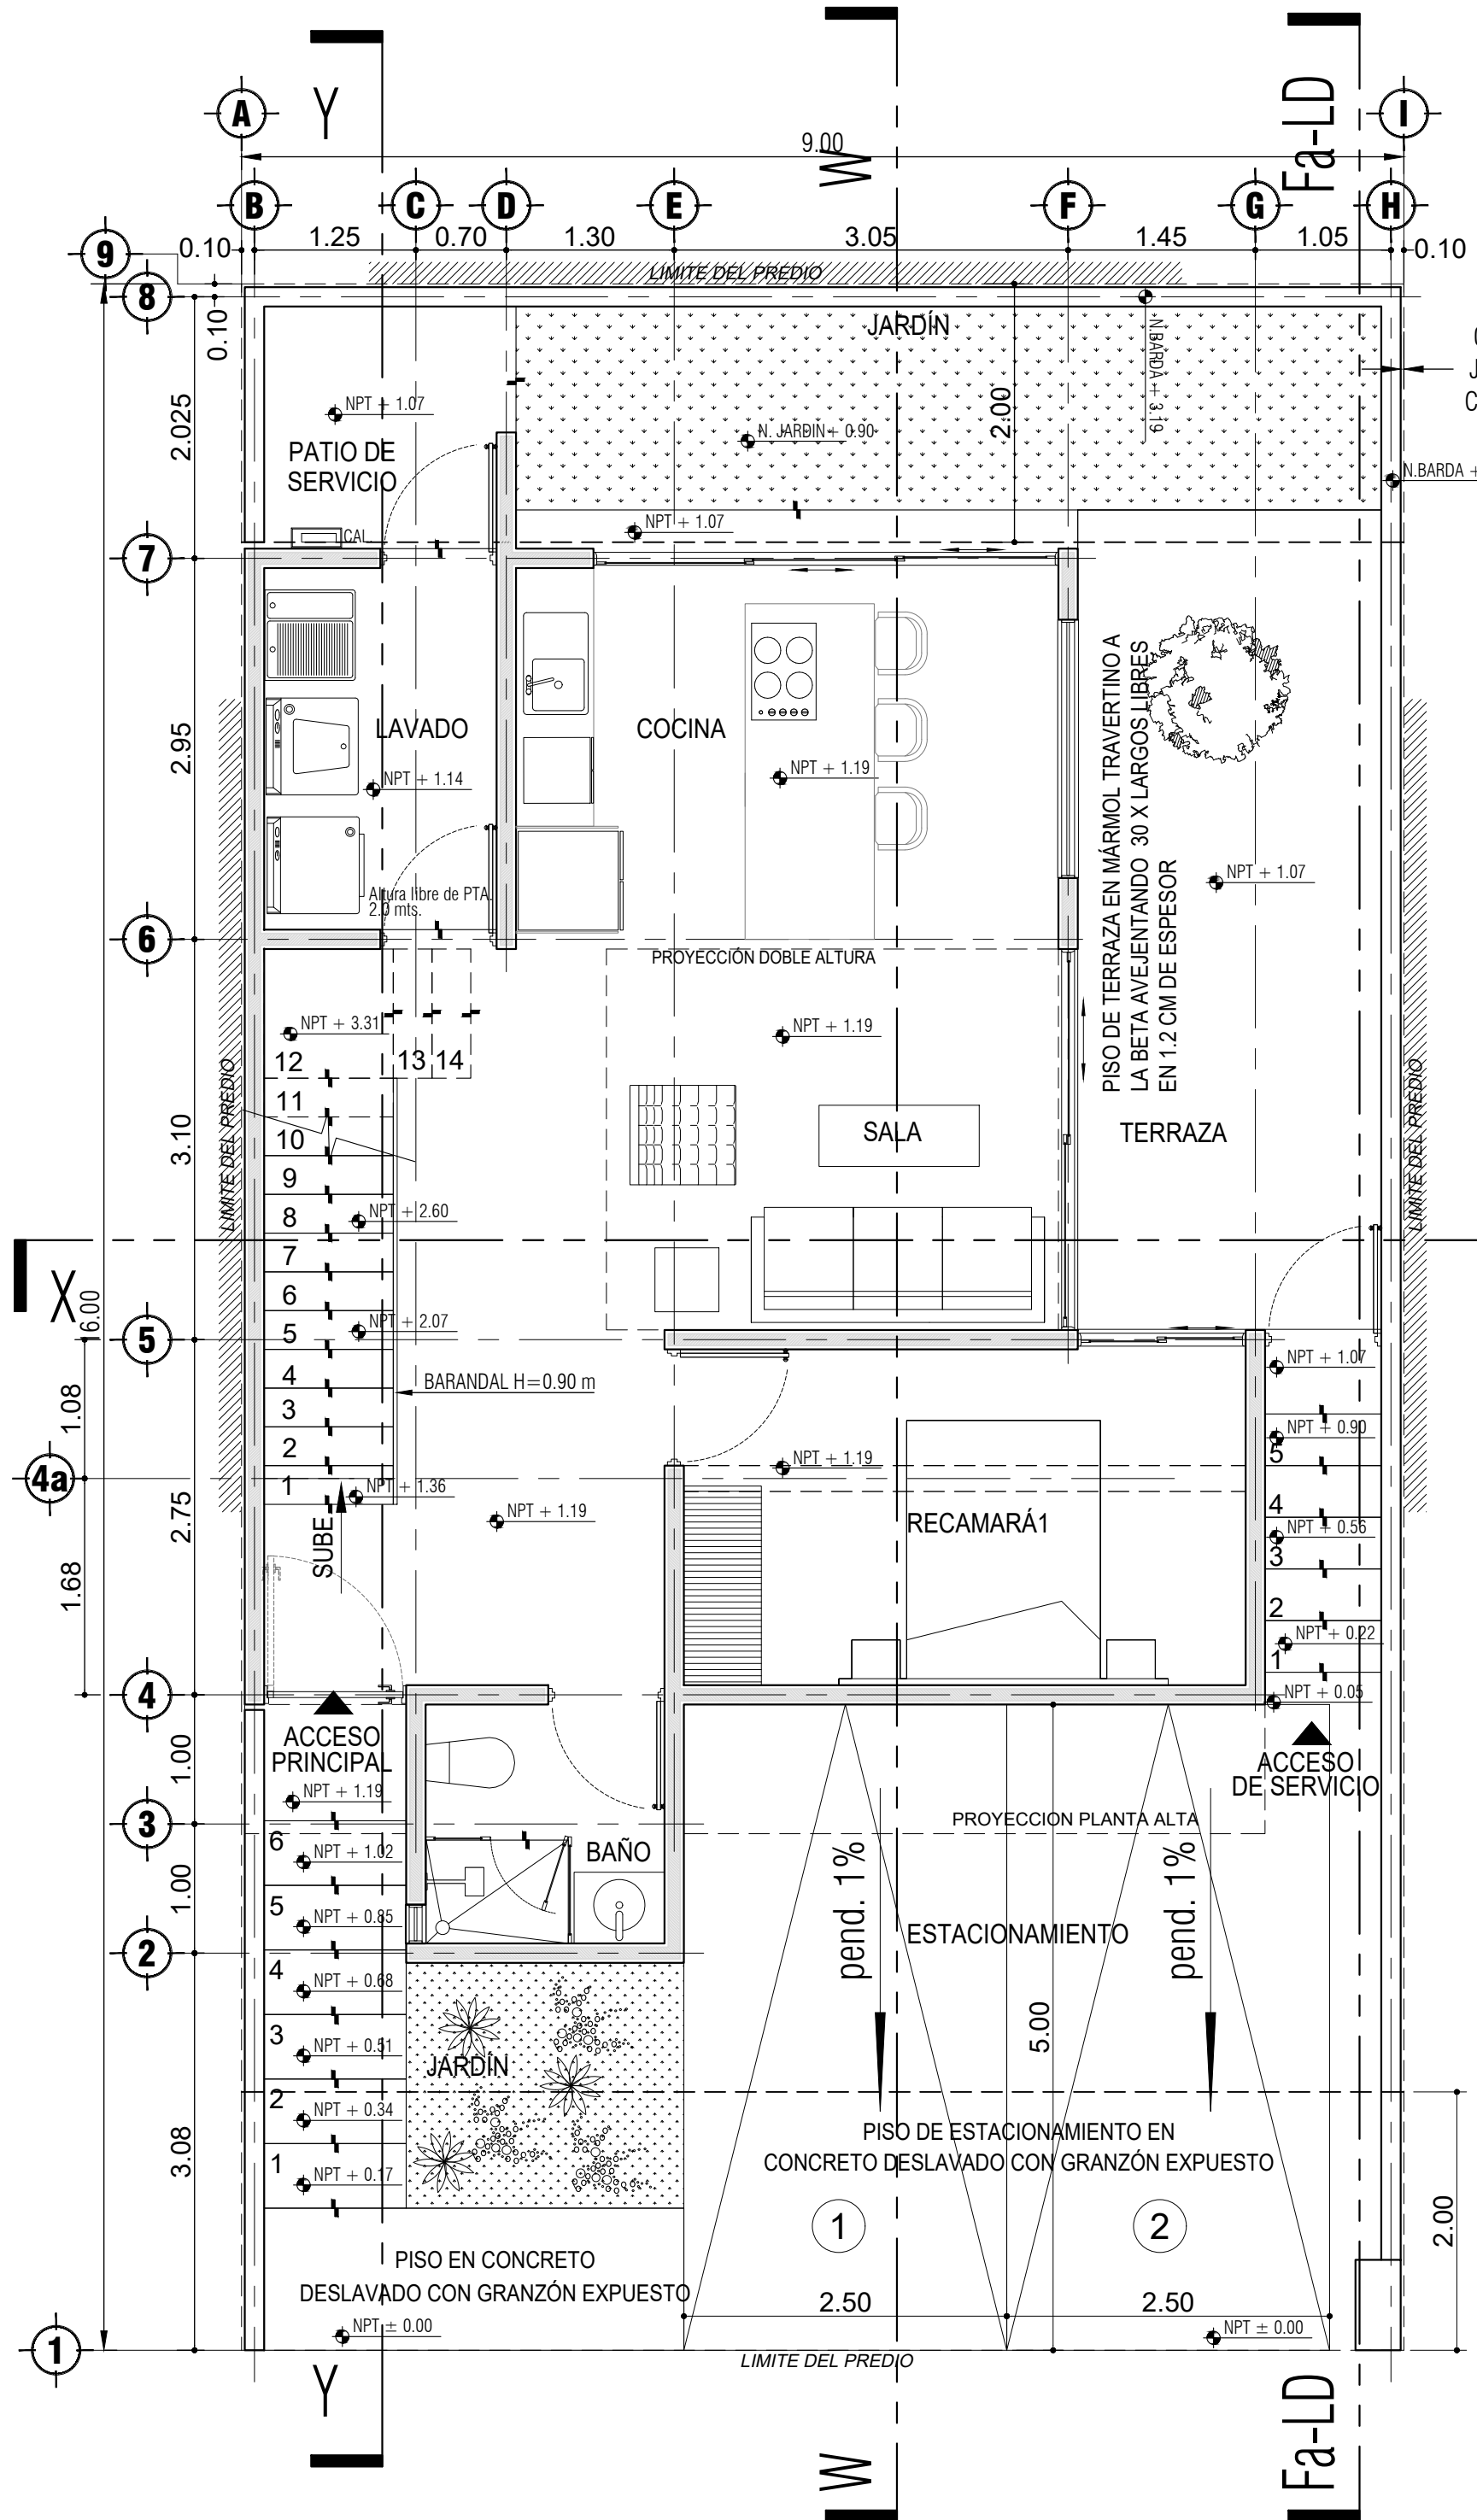


PLANTA BAJA

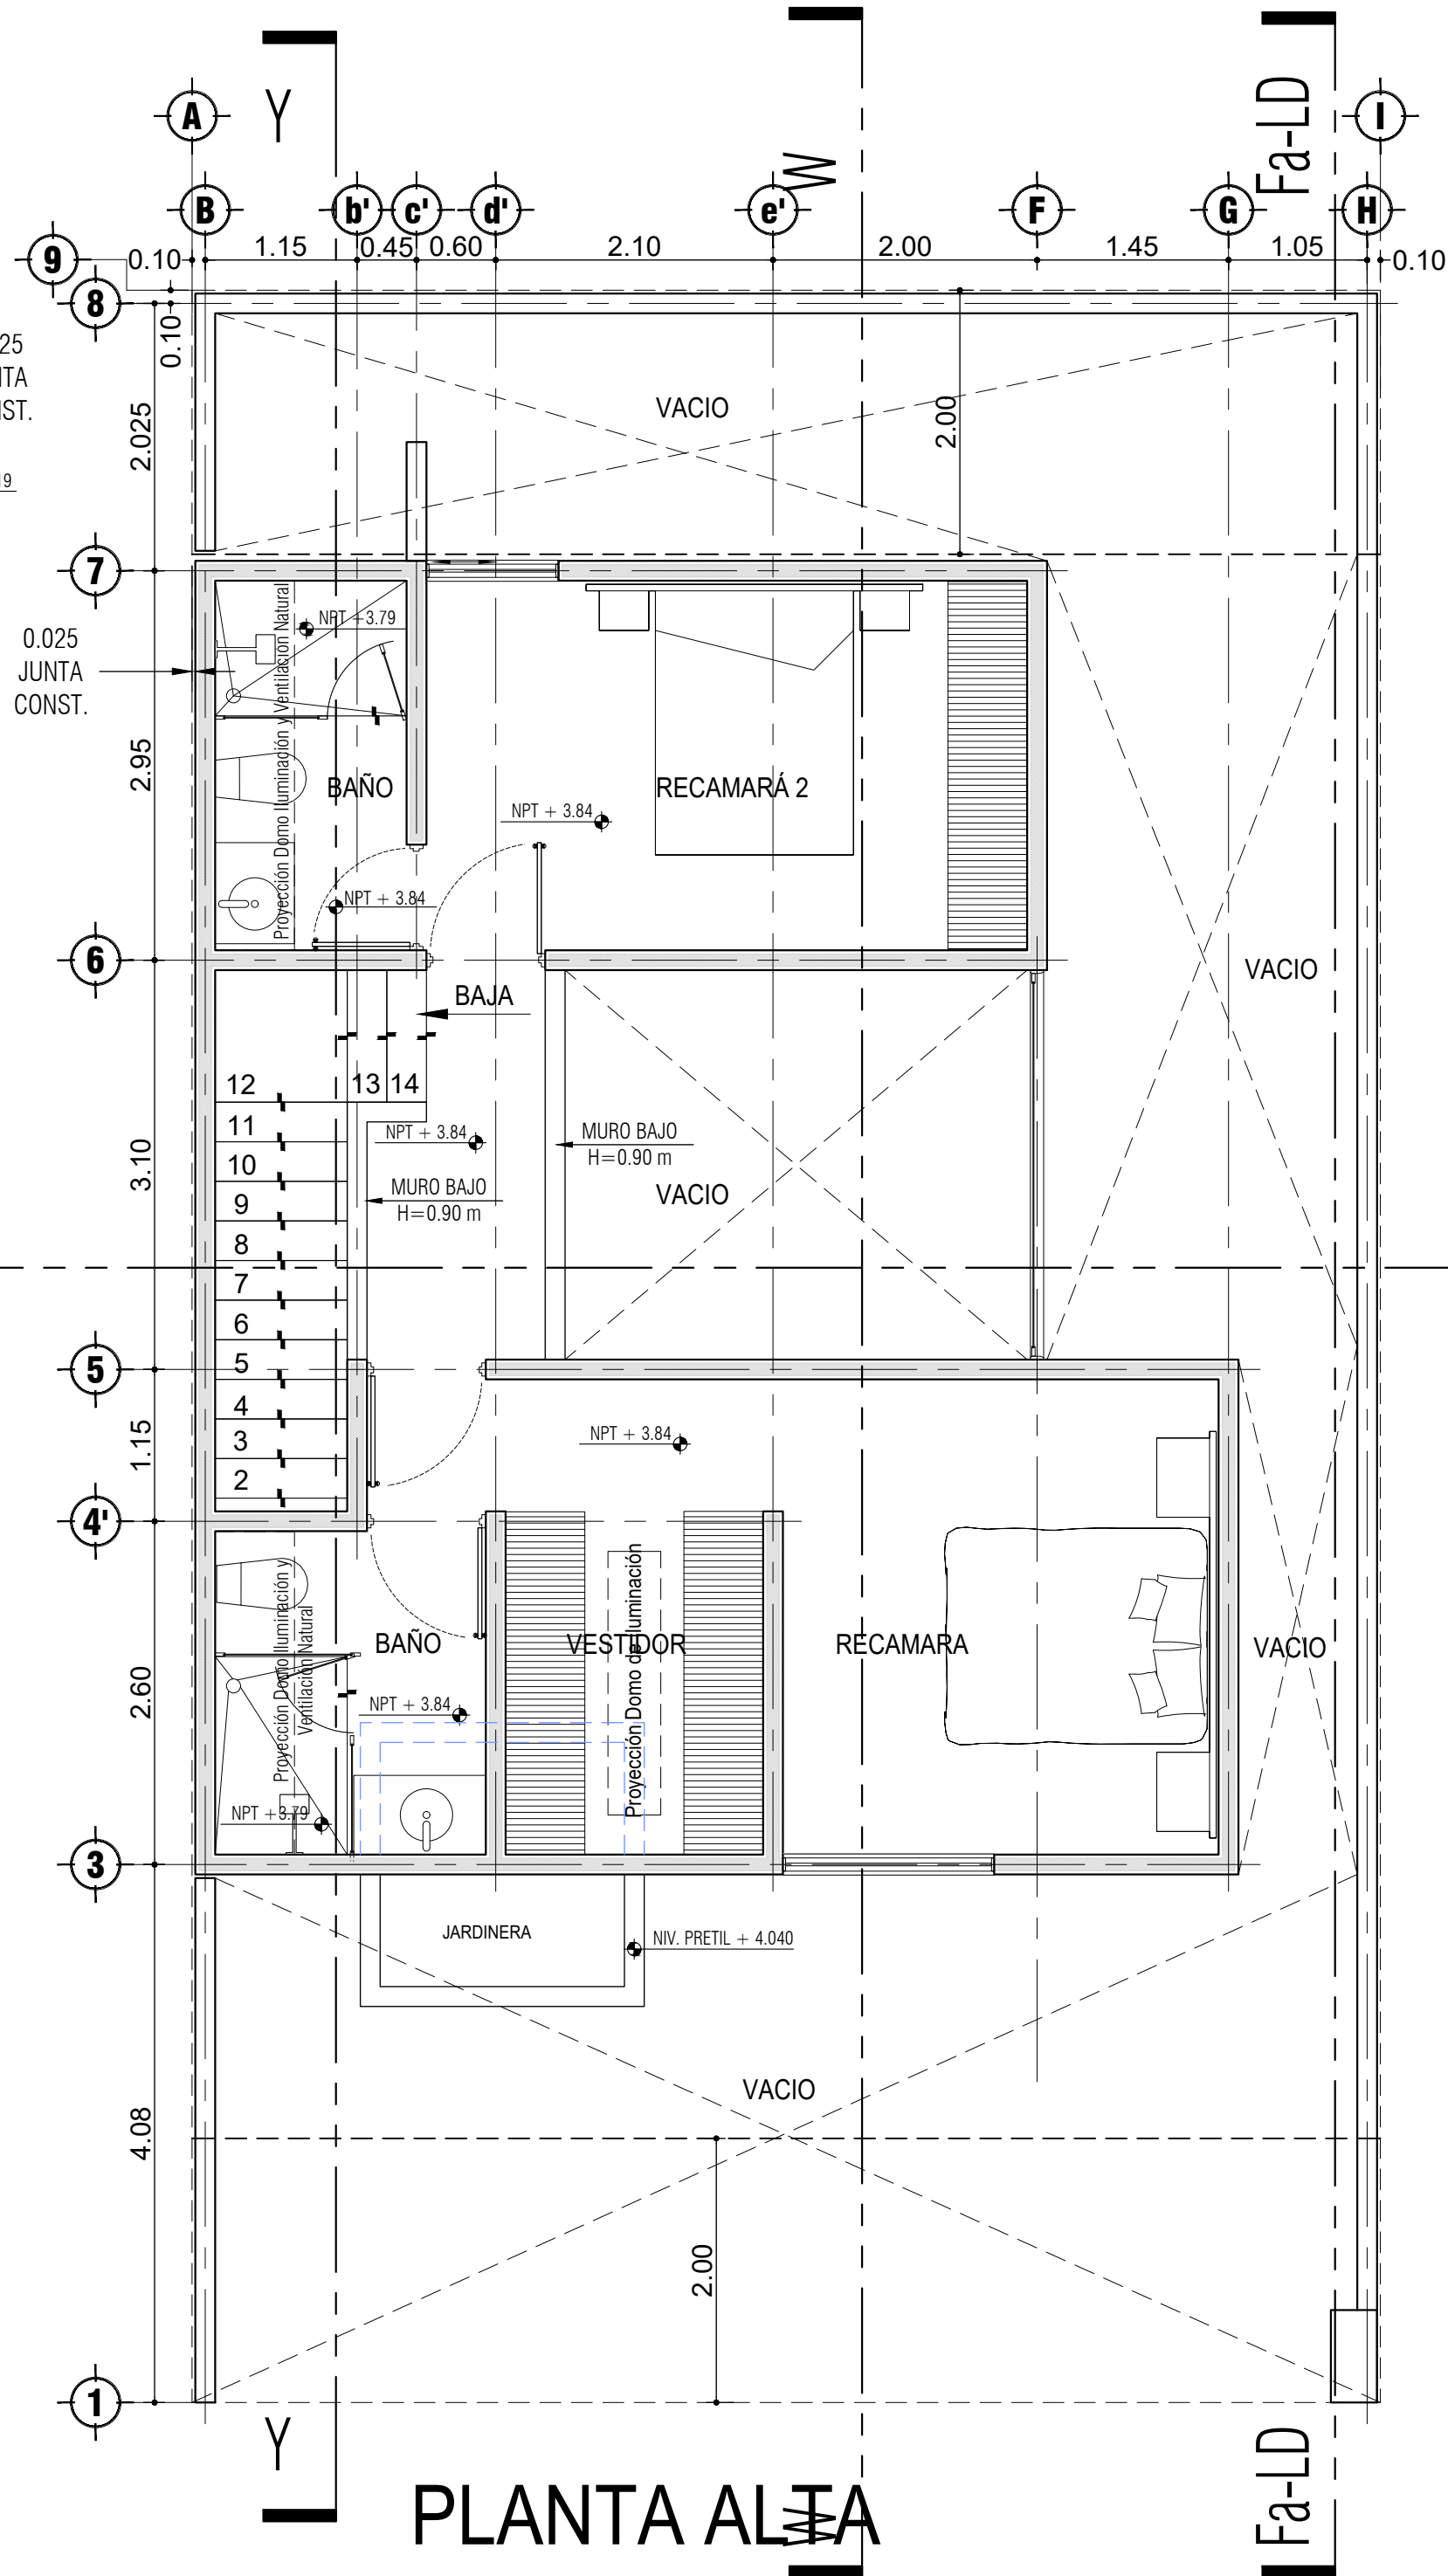

PLANTA ALTA

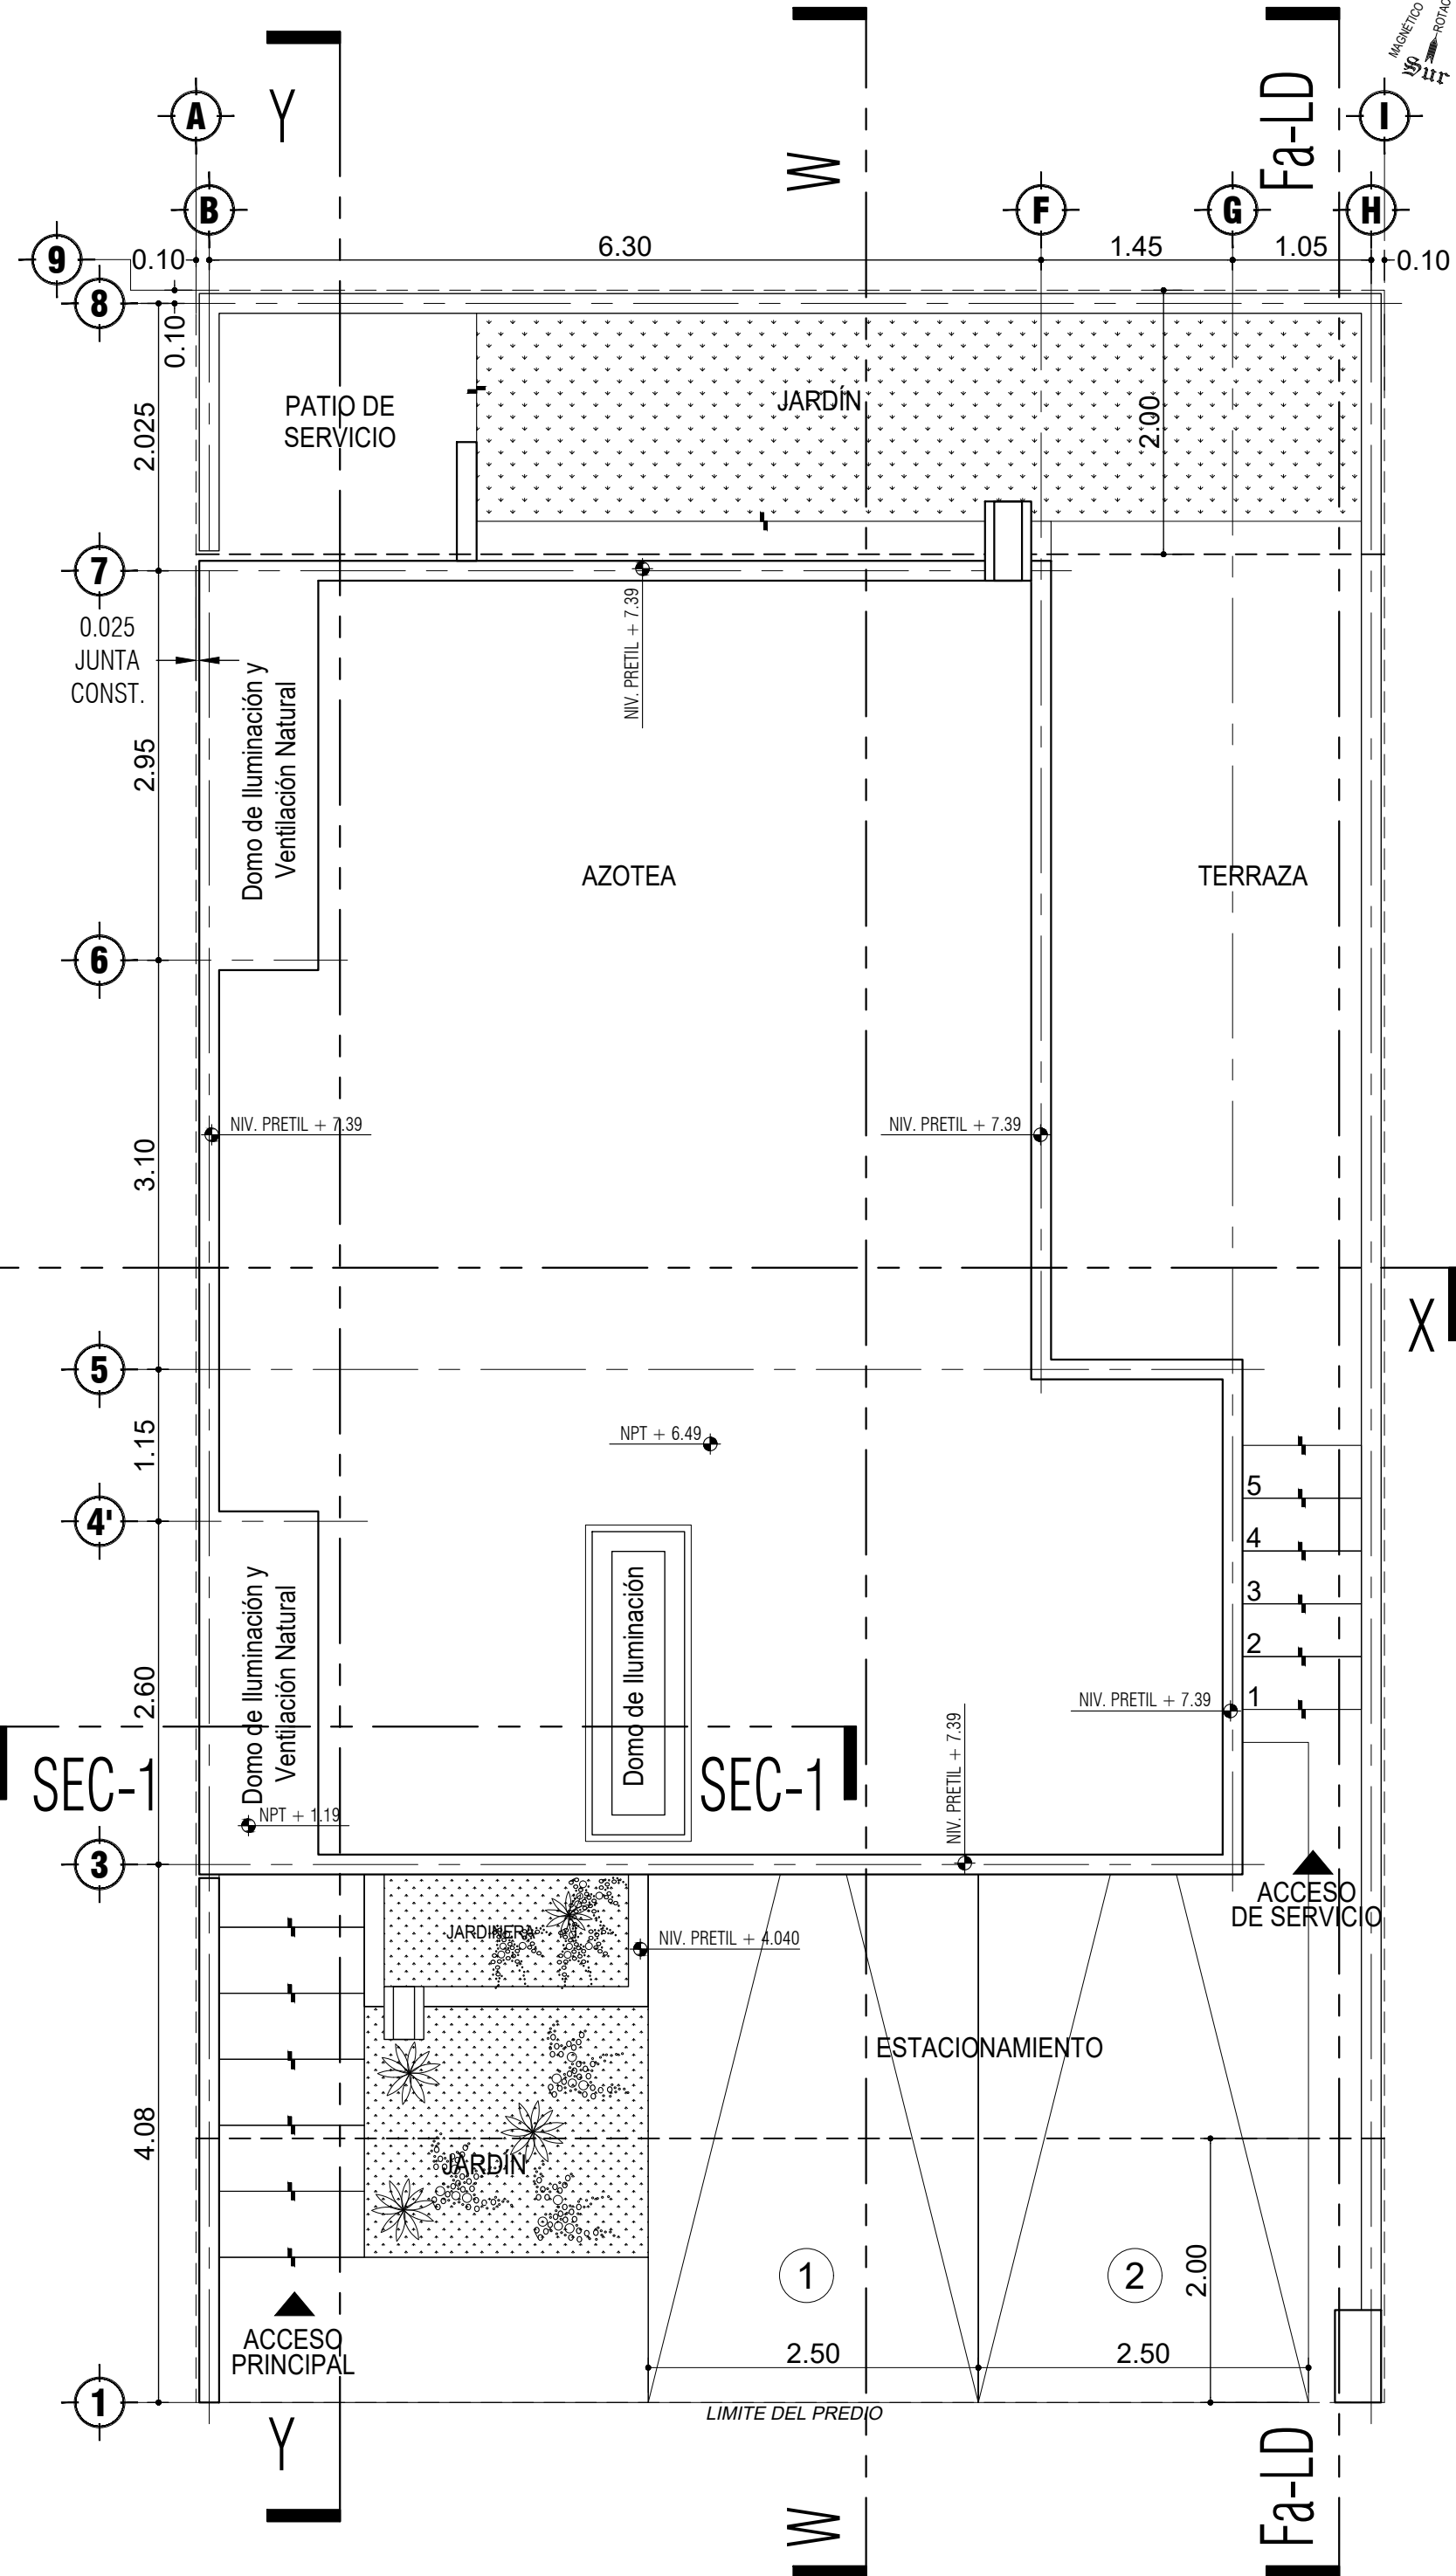

PLANTA DE CONJUNTO

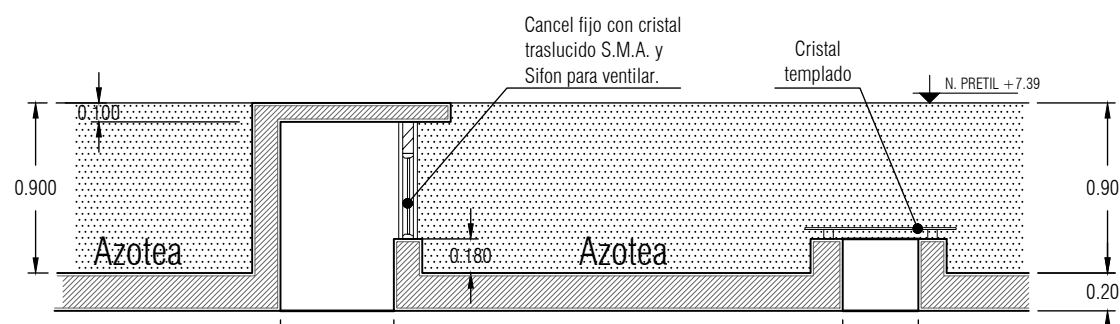

Detalle [SEC-1]
Cotas: SN / Esc: SN
Ventilación e iluminación en baños

COORDENADAS UTM DEL CENTROIDE DEL PREDIO: X = 361908.5833 Y = 2285532.7362		TIPO DE TRAMITE: OBRA NUEVA	
NOMBRE DEL PROYECTO: CASA HABITACIÓN		DATOS DEL PREDIO	
DATOS DEL PROPIETARIO		CLAVE CATASTRAL: 110107302037009	
PROPERTY MANAGEMENT HJ		AREA: 144.00 m2	
REPRESENTANTE LEGAL: Javier Ochoa Guzmán		DIRECCIÓN	
BLVD. BERNARDO QUINTANA 300, INTERIOR 407		Circuito Petunia No. 57	
COL. CENTRO SUR, C.P. 76090, QUERÉTARO, GTO.		FRACCIONAMIENTO: ZARU	
MUNICIPIO EL MARQUÉS, GTO.			
FIRMA:			
DECLARO QUE LOS DATOS CONSIGNADOS EN ESTE PLANO SON VERDICOS.			
DATOS DEL D.R.O		NORMATIVIDAD	
NOMBRE:		NORMA	
Dr. Mauricio Martínez Alanís		PROYECTO	
CÉDULA PROFESIONAL: 4014702		DIFERENCIA	
REGISTRO CICO: M04-125			
FIRMA:			
COMO DIRECTOR RESPONSABLE DE OBRA DECLARO QUE LOS DATOS CONTENIDOS EN ESTE PLANO SON VERDICOS.			
COMO DIRECTOR RESPONSABLE DE OBRA DECLARO QUE ESTE PLANO HA SIDO ELABORADO DE ACUERDO AL REGLAMENTO DE CONSTRUCCIÓN PARA EL MUNICIPIO DE EL MARQUÉS, GTO.			
CÓDIGO URBANO DEL ESTADO DE QUERÉTARO Y DEMÁS LEGISLACIÓN VIGENTE APLICABLE.			
DATOS DE LA CONSTRUCCIÓN		AUTORIZACIONES ANTERIORES	
CONCEPTO		LICENCIA(S) Y/O TERMINACIÓN	
A CONSTRUIR			
OBRA NUEVA			
O AMPLIACIÓN			
CONSTRUIDA SIN LICENCIA, A REGULARIZAR			
FOLIOS:			
SOTANO			
PLANTA BAJA			
PLANTA ALTA			
PRIMER NIVEL			
SEGUNDO NIVEL			
TERCER NIVEL			
MEZZANINE			
NIVEL			
TOTAL M2 TECHADOS			
PASILLO (PISO)			
PATIO (PISO)			
ESTACIONAM.			
TOT. M2 CONST. SITECHAR			
JARDIN (área sin construcción)			
BARDEO ML			
ALINEAMIENTO ML			
CONTENIDO DEL PLANO:			
ARQUITECTÓNICO			
PLANTAS, CORTES Y FACHADAS			
ESCALA:			
1:50			
COTAS:			
METROS			
CLAVE:			
A-1/1			
SEGUIN APLIQUE DE ACUERDO A LA UBICACIÓN DEL PREDIO.			
SELLO LICENCIA DE CONSTRUCCIÓN			
SELLO REVISIÓN DE PROYECTO POR			